FILE
C.R# 282

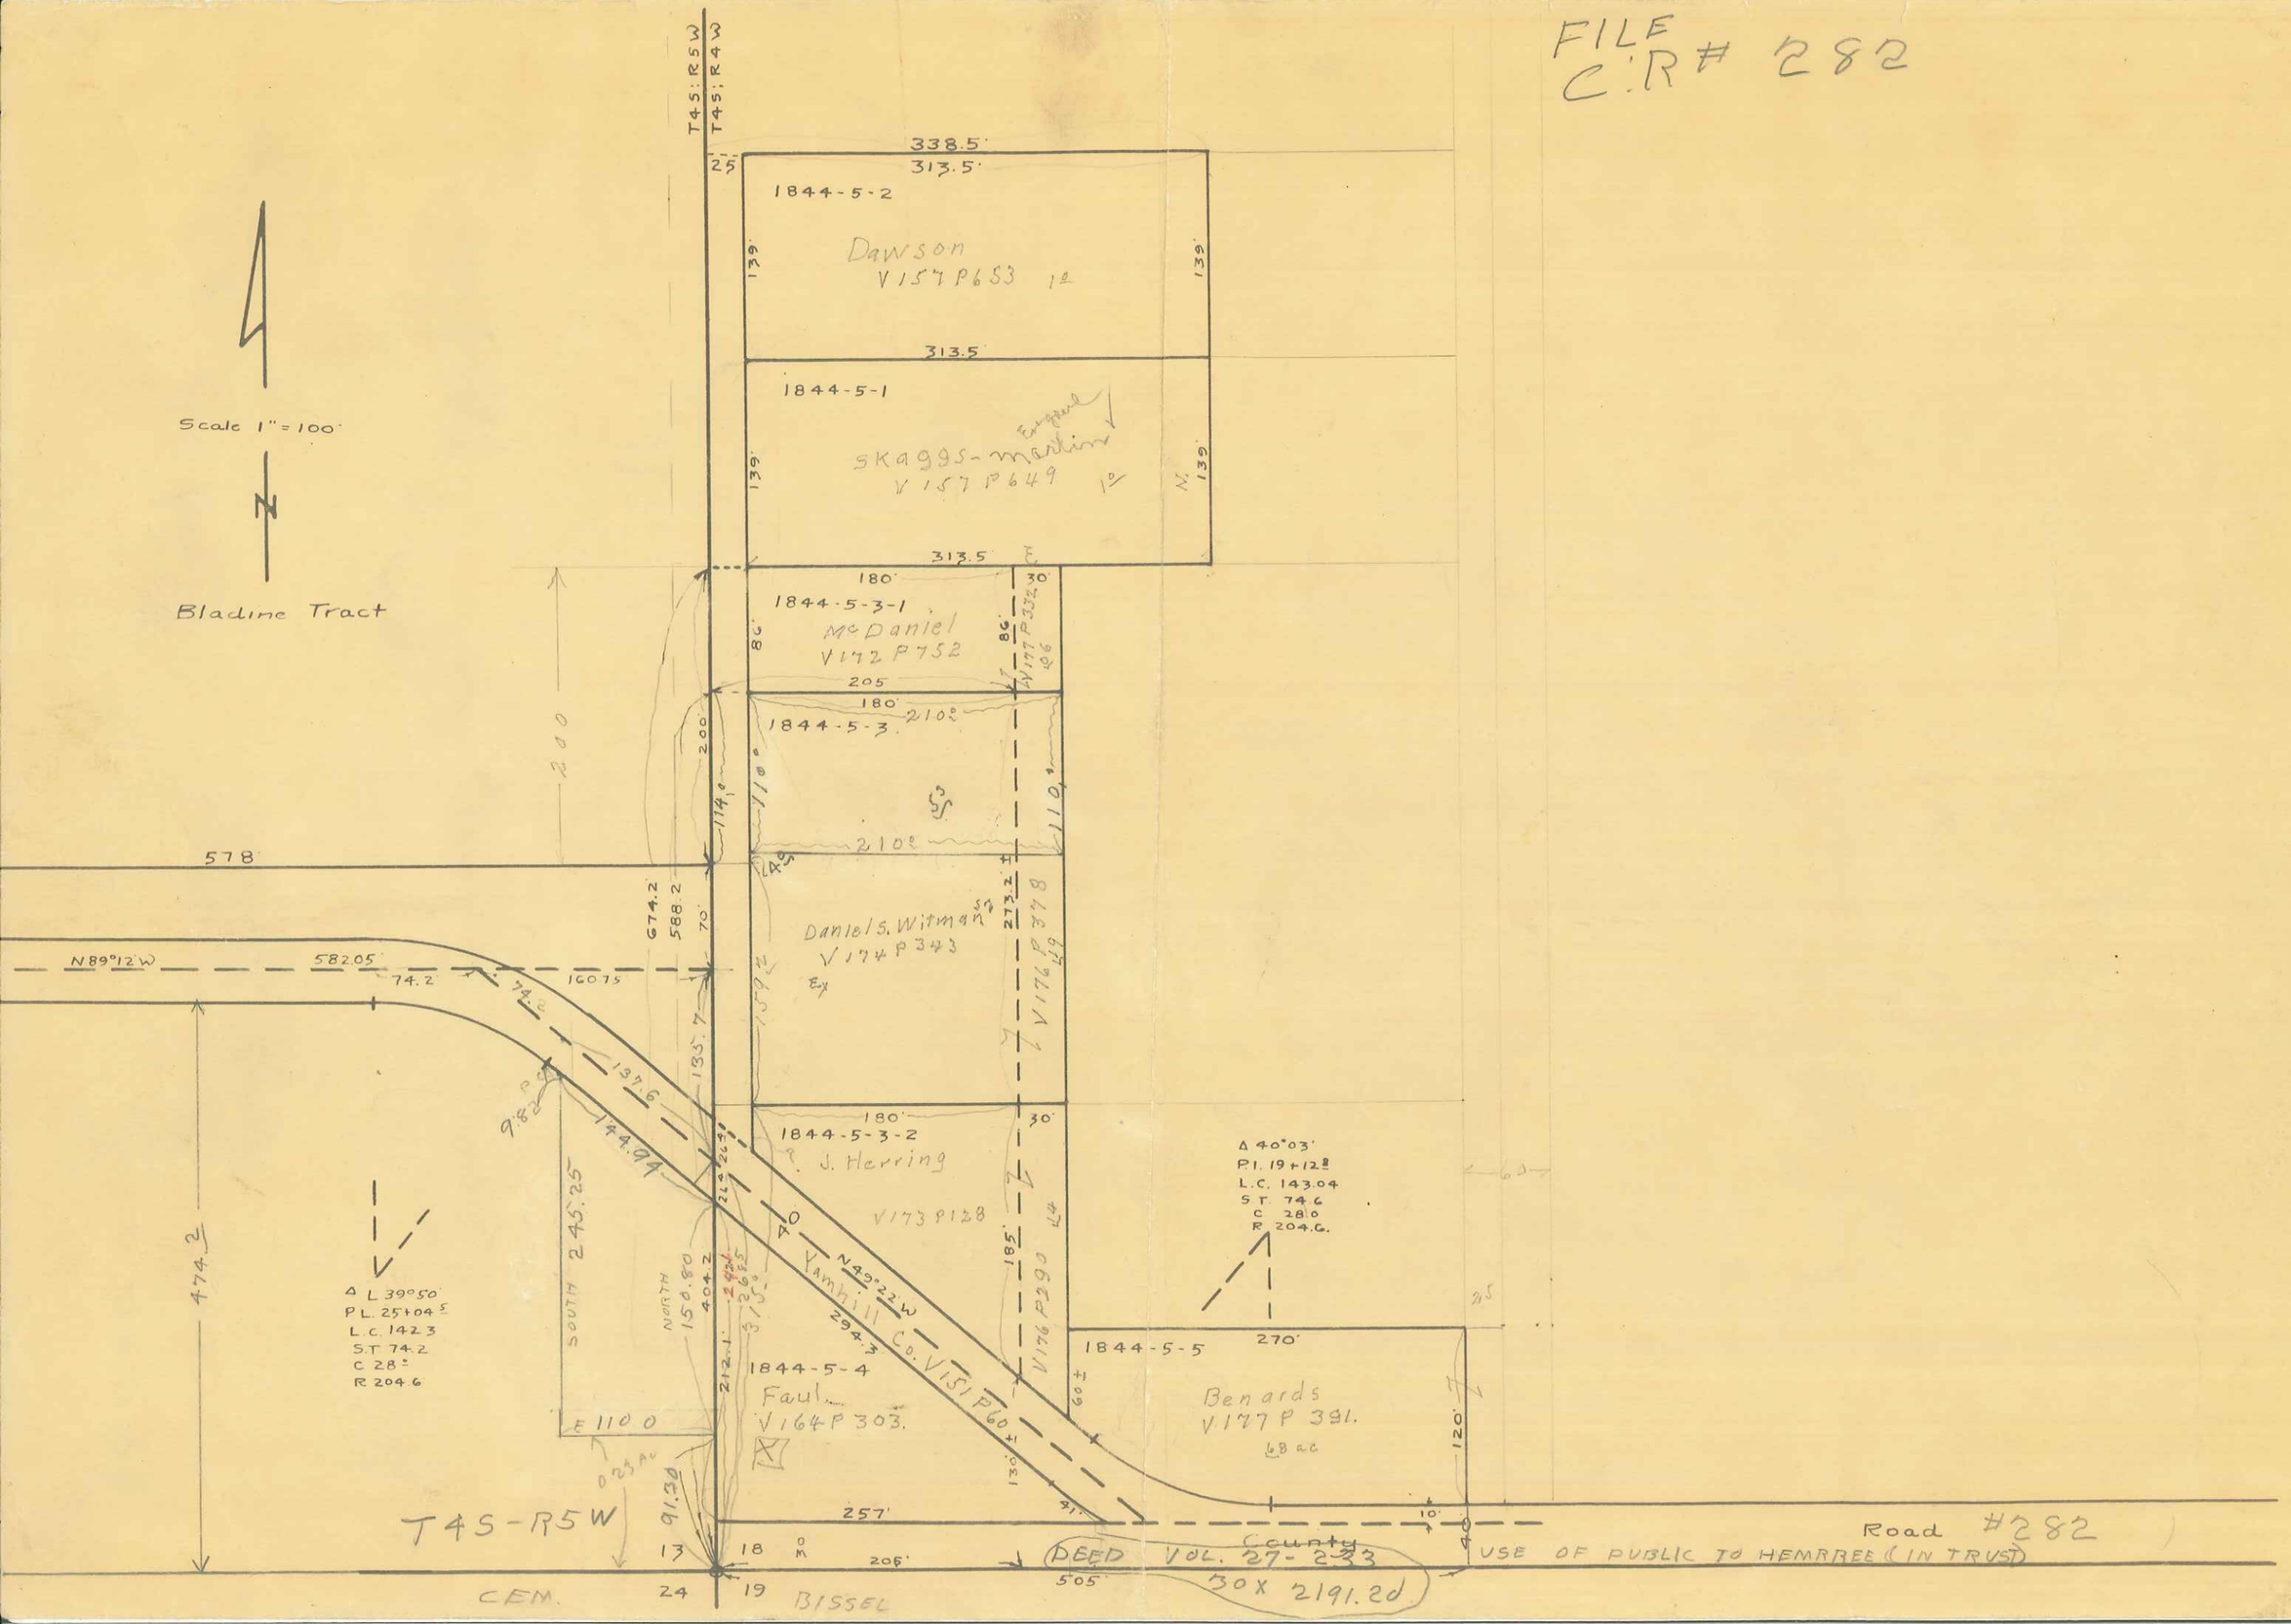
T4S; R5W
T4S; R4W
Scale 1" = 100'
N
Bladine Tract
338.5'
313.5'
25'
1844-5-2
Dawson
V157 P653
139'
313.5'
1844-5-1
Skaggs-Martin
V157 P649
139'
313.5'
180'
1844-5-3-1
McDaniel
V172 P752
86'
205'
180'
1844-5-3
210'
110'
210'
200
578'
674.2
588.2
70'
N89°12W
582.05'
74.2
160.75
Daniels, Witman
V174 P343
273.2'
V176 P878
180'
30'
1844-5-3-2
J. Herring
V173 P128
185'
V176 P290
Δ 40°03'
P.I. 19+12.8
L.C. 143.04
S.T. 74.6
C 38.0
R 204.6
474.2
Δ L 39°50'
P.L. 25+04.5
L.C. 142.3
S.T. 74.2
C 28.5
R 204.6
SOUTH 245.25
NORTH 150.80
404.2
N42°22W
Yamhill Co. V151 P60
1844-5-4
Faul
V164 P303
1844-5-5
270'
Benards
V177 P391
68 ac
120'
E 1100
257'
206'
T4S-R5W
13
18
24
19
CEM.
BISSEL
Road #282
USE OF PUBLIC TO HEMRREE (IN TRUST)
DEED VOL. 27-2-33
County
30 X 2191.2d